


**4. Графический материал.  
Карта границ охранной зоны (ОЗ)  
объекта культурного наследия "Жилой дом"  
(г. Челябинск, ул.Красноармейская, 100)**

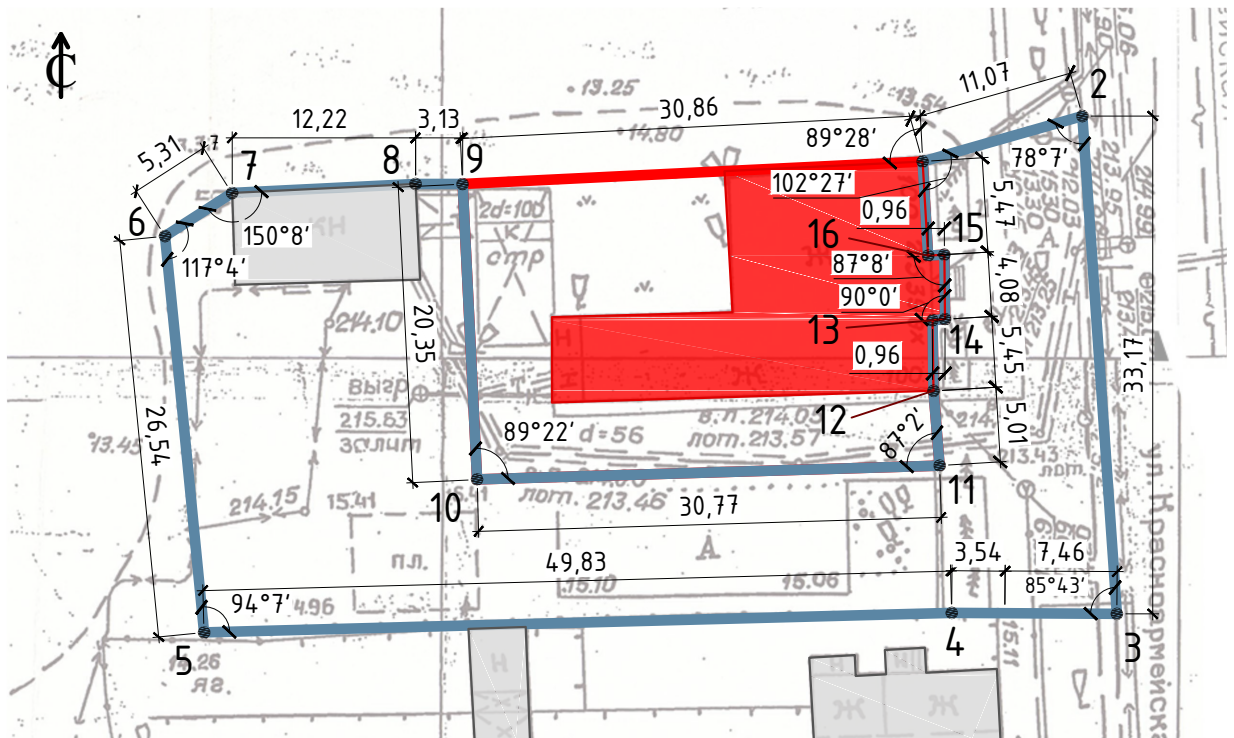

Согласовано

Взамен инв. N°

Подп. и дата

Инв. N подл.

АБП-2016.25-ПЗ

Челябинская область, г. Челябинск, ул. Красноармейская, 100

Изм.	Кол. уч.	Лист	№ док.	Подп.	Дата
Науч.рук.		Пруцкова О.В.			
Разработала		Пруцкова Е.Ю.			
Исполнил		Пак О.В.			

Проект зон охраны  
объекта культурного наследия "Жилой дом".  
Утверждаемая часть.

Карта границ охранной зоны (ОЗ) объекта  
культурного наследия "Жилой дом"  
М 1:500

Стадия	Лист	Листов

ООО "АБ"Портал"